ÚZEMNÍ PLÁN ČERVENÁ VODA

GRAFICKÁ ČÁST ÚP - M 1 : 5 000

A.2.3 - VÝKRES KONCEPCE TECHNICKÉ INFRASTRUKTURY

ÚPLNÉ ZNĚNÍ ÚP PO VYDÁNÍ ZMĚN č. 1 a č. 2

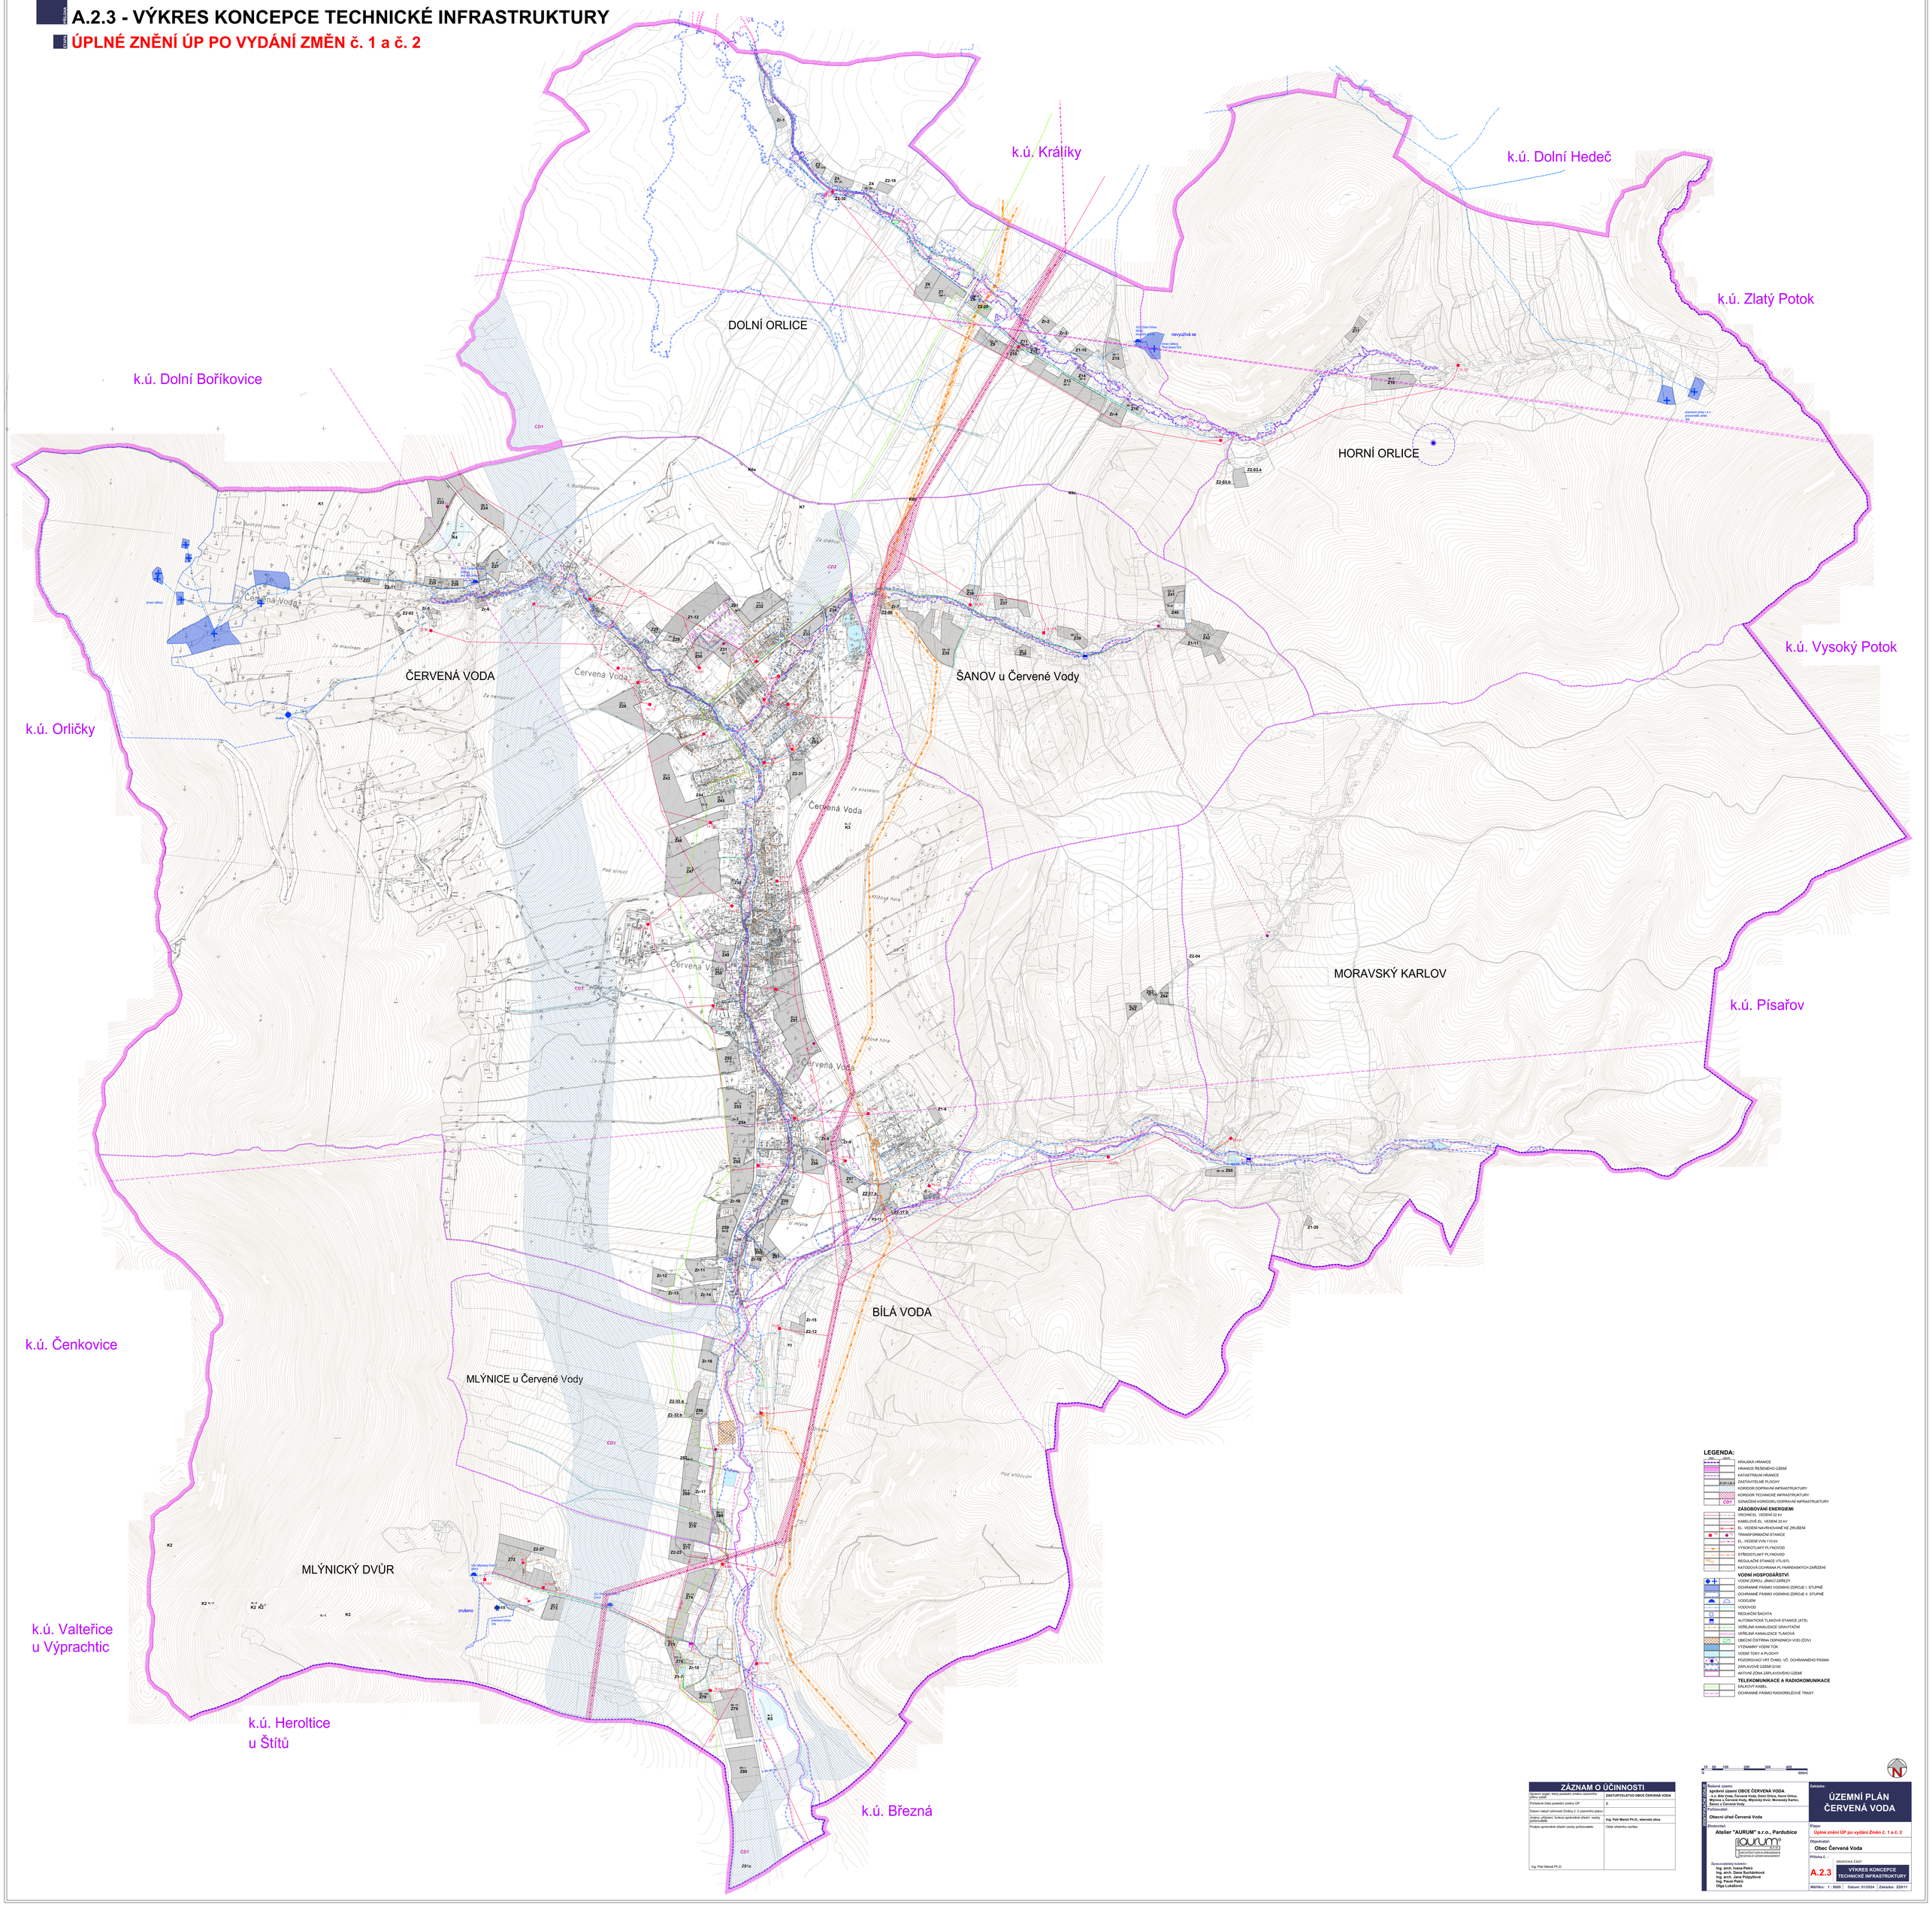

LEGENDA:

- KRAJSKÁ HRANICE
- HRANICE ŘEŠENÉHO ÚZEMÍ
- KATASTRÁLNÍ HRANICE
- Z1,Z2,Z3 ZASTAVITELNÉ PLOCHY
- KORIDOR DOPRAVNÍ INFRASTRUKTURY
- KORIDOR TECHNICKÉ INFRASTRUKTURY
- CDI OZNAČENÍ KORIDORU DOPRAVNÍ INFRASTRUKTURY

ZÁSOBOVÁNÍ ENERGIEMI

- VRCHNÍ EL. VEDENÍ 22 kV
- KABELOVÉ EL. VEDENÍ 22 kV
- EL. VEDENÍ NAVRHOVANÉ KE ZRUŠENÍ
- TRANSFORMAČNÍ STANICE
- EL. VEDENÍ VVN 110 kV
- VYSOKOTLAKÝ PLYNOVOD
- STŘEDOTLAKÝ PLYNOVOD
- REGULAČNÍ STANICE VTL/STL
- KATODOVÁ OCHRANA PLYNÁRENSKÝCH ZAŘÍZENÍ

VODNÍ HOSPODÁŘSTVÍ

- VODNÍ ZDROJ, JÍMACÍ ZÁŘEZY
- OCHRANNÉ PÁSMO VODNÍHO ZDROJE I. STUPNĚ
- OCHRANNÉ PÁSMO VODNÍHO ZDROJE II. STUPNĚ
- VODOJEM
- VODOVOD
- REDUKČNÍ ŠACHTA
- AUTOMATICKÁ TLAKOVÁ STANICE (ATS)
- VEŘEJNÁ KANALIZACE GRAVITAČNÍ
- VEŘEJNÁ KANALIZACE TLAKOVÁ
- OBECNÍ ČISTÍRNA ODPADNÍCH VOD (ČOV)
- VÝZNAMNÝ VODNÍ TOK
- VODNÍ TOKY A PLOCHY
- POZOROVACÍ VRT ČHMÚ, VČ. OCHRANNÉHO PÁSMA
- ZÁPLAVOVÉ ÚZEMÍ Q100
- AKTIVNÍ ZÓNA ZÁPLAVOVÉHO ÚZEMÍ

TELEKOMUNIKACE A RADIOKOMUNIKACE

- DÁLKOVÝ KABEL
- OCHRANNÉ PÁSMO RADIORELÉOVÉ TRASY

0 10 50 100 200 300 400 500m

N

ZÁZNAM O ÚČINNOSTI	
Oprávněný orgán, který provedl změnu územního plánu vydal:	ZASTUPITELSTVO OBCE ČERVENÁ VODA
Pořadové číslo poslední změny ÚP:	3.
Datum nabytí účinnosti Změny č. 2 územního plánu:	
Jméno, příjmení, funkce oprávněné úřední osoby pořizovatele:	Ing. Petr Marek Ph.D., starosta obce
Podpis oprávněné úřední osoby pořizovatele:	Otisk úředního razítka:
Ing. Petr Marek Ph.D.	

Řešené území:
správní území OBCE ČERVENÁ VODA
- k.ú. Bílá Voda, Červená Voda, Dolní Orlice, Horní Orlice, Mlýnice u Červené Vody, Mlýnický Dvůr, Moravský Karlov, Šanov u Červené Vody

Pořizovatel:
Obecní úřad Červená Voda

Zhotovitel:
Atelier "AURUM" s.r.o., Pardubice
IČO 47913911
ARCHITEKTURA A URBANISMUS
REGIONÁLNÍ ÚZEMNÍ MANAGMENT

Zpracovatelský tvůrčí tým:
Ing. arch. Ivana Petrů
Ing. arch. Dana Suchánková
Ing. arch. Jana Půbytová
Ing. Pavel Petrů
Olga Lukášová

Zakázka:
ÚZEMNÍ PLÁN ČERVENÁ VODA

Etape:
Úplné znění ÚP po vydání Změn č. 1 a č. 2

Objednatel:
Obec Červená Voda

Příloha č. :
A.2.3
GRAFICKÁ ČÁST
VÝKRES KONCEPCE TECHNICKÉ INFRASTRUKTURY

Měřítko: 1 : 5000	Datum: 01/2024	Zakázka: Z20/11